


CALLE RENUUEVA

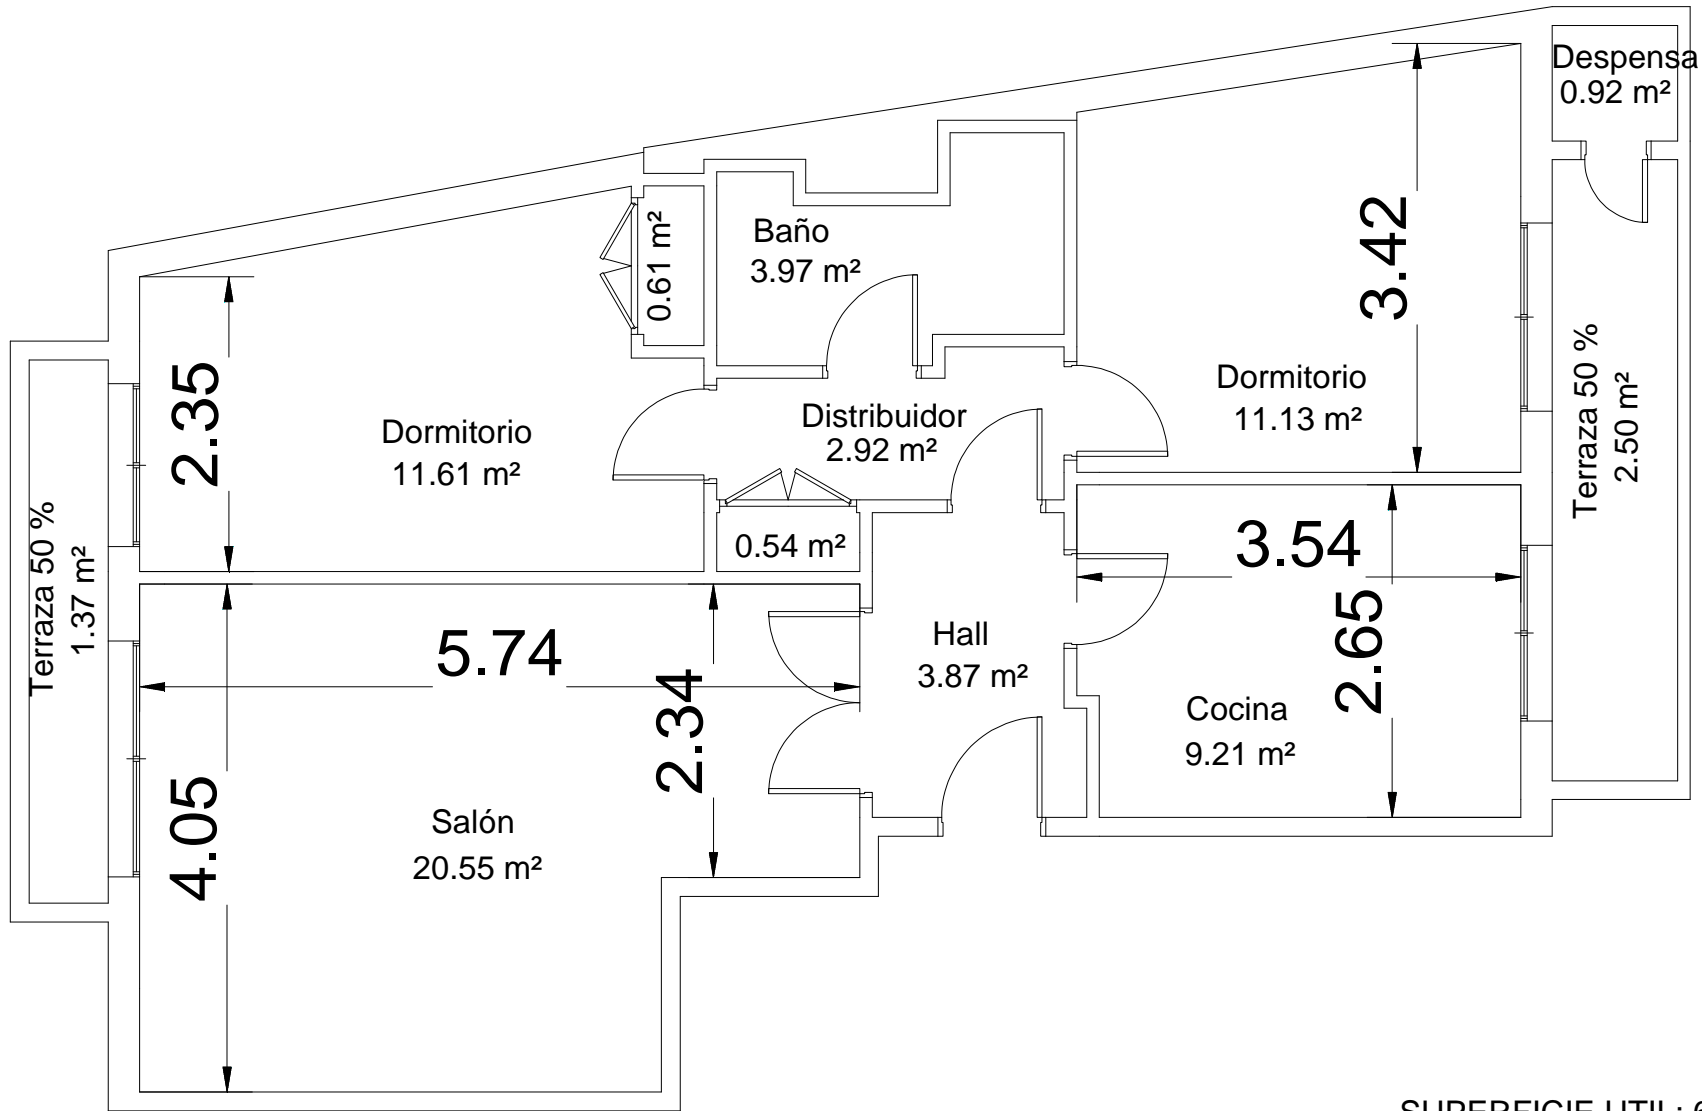

PATIO

SUPERFICIE UTIL: 69.20 m²