



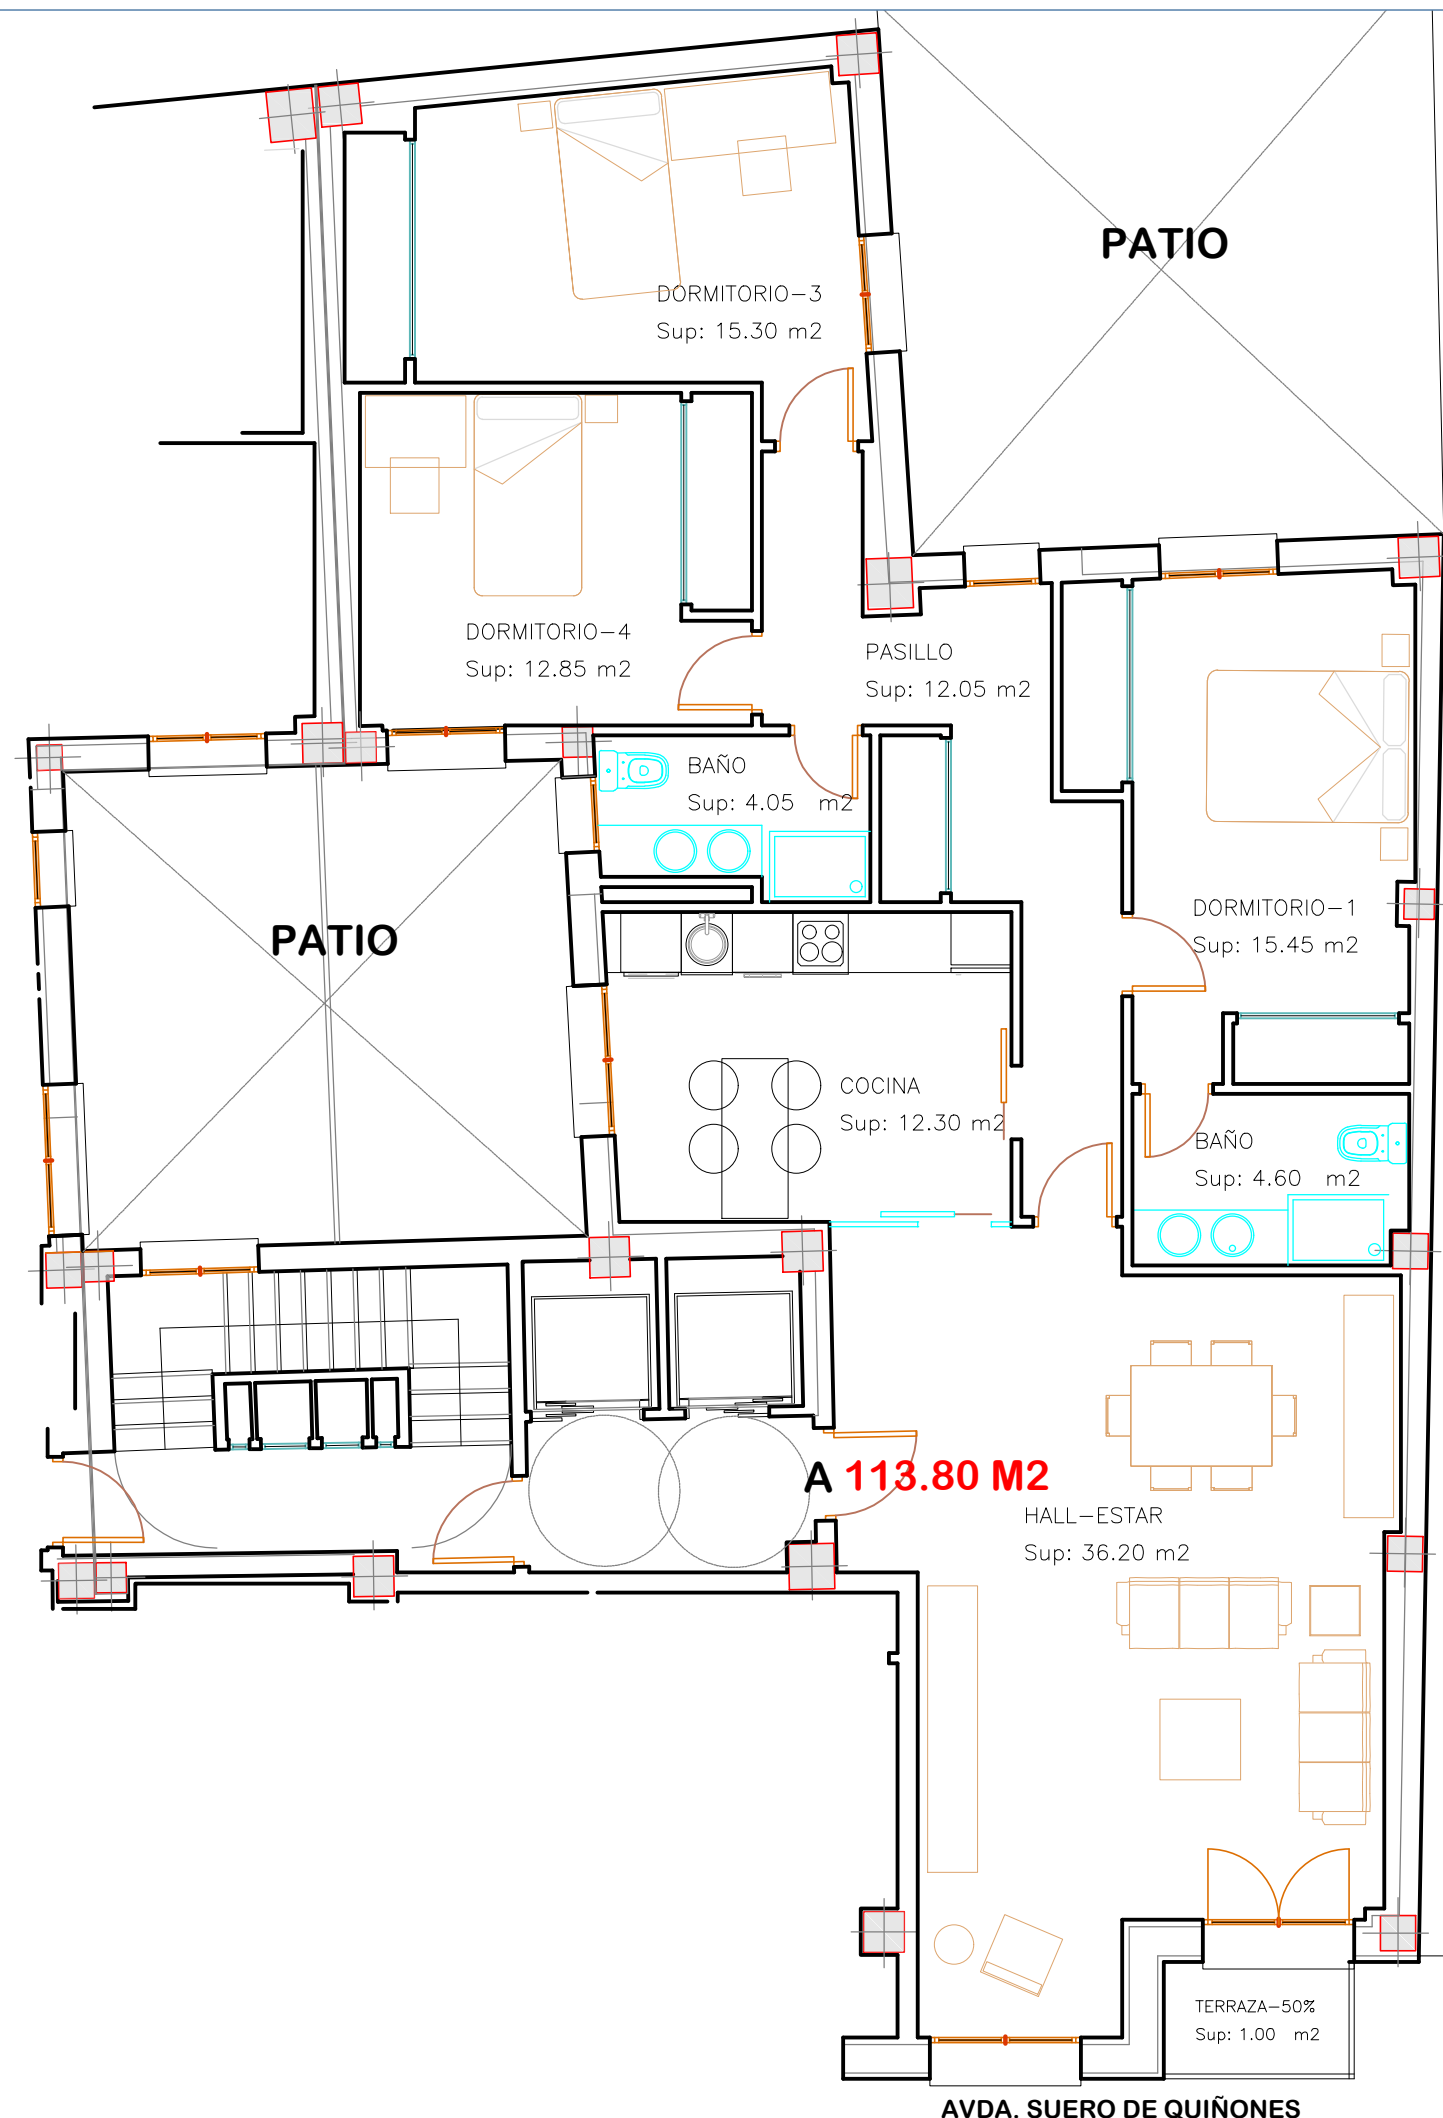

E:1/75

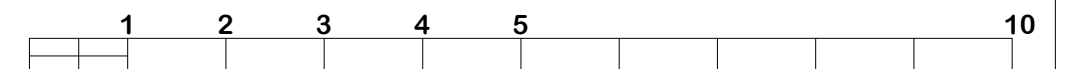

PLANTA 3 A 6 VIVIENDA A

SUP UTIL: 113,80 M2

EDIFICIO
SUERO DE QUIÑONES, 15. LEÓN

LA INFORMACION CONTENIDA EN EL PRESENTE DOCUMENTO ES MERAMENTE ORIENTATIVA. NO TIENE EFECTOS VINCULANTES NI CARACTER CONTRACTUAL. EL MOBILIARIO DE LA VIVIENDA NO ES OBJETO DE CONTRATO. LA UBICACION DE LOS MUEBLES DE COCINA ES ORIENTATIVA. ESTE PLANO PUEDE SER OBJETO DE MODIFICACIONES TECNICAS DE PROYECTO. LAS SUPERFICIES SON APROXIMADAS.